


# NENKOVICE

## ÚZEMNÍ PLÁN - ZMĚNA Č. 1

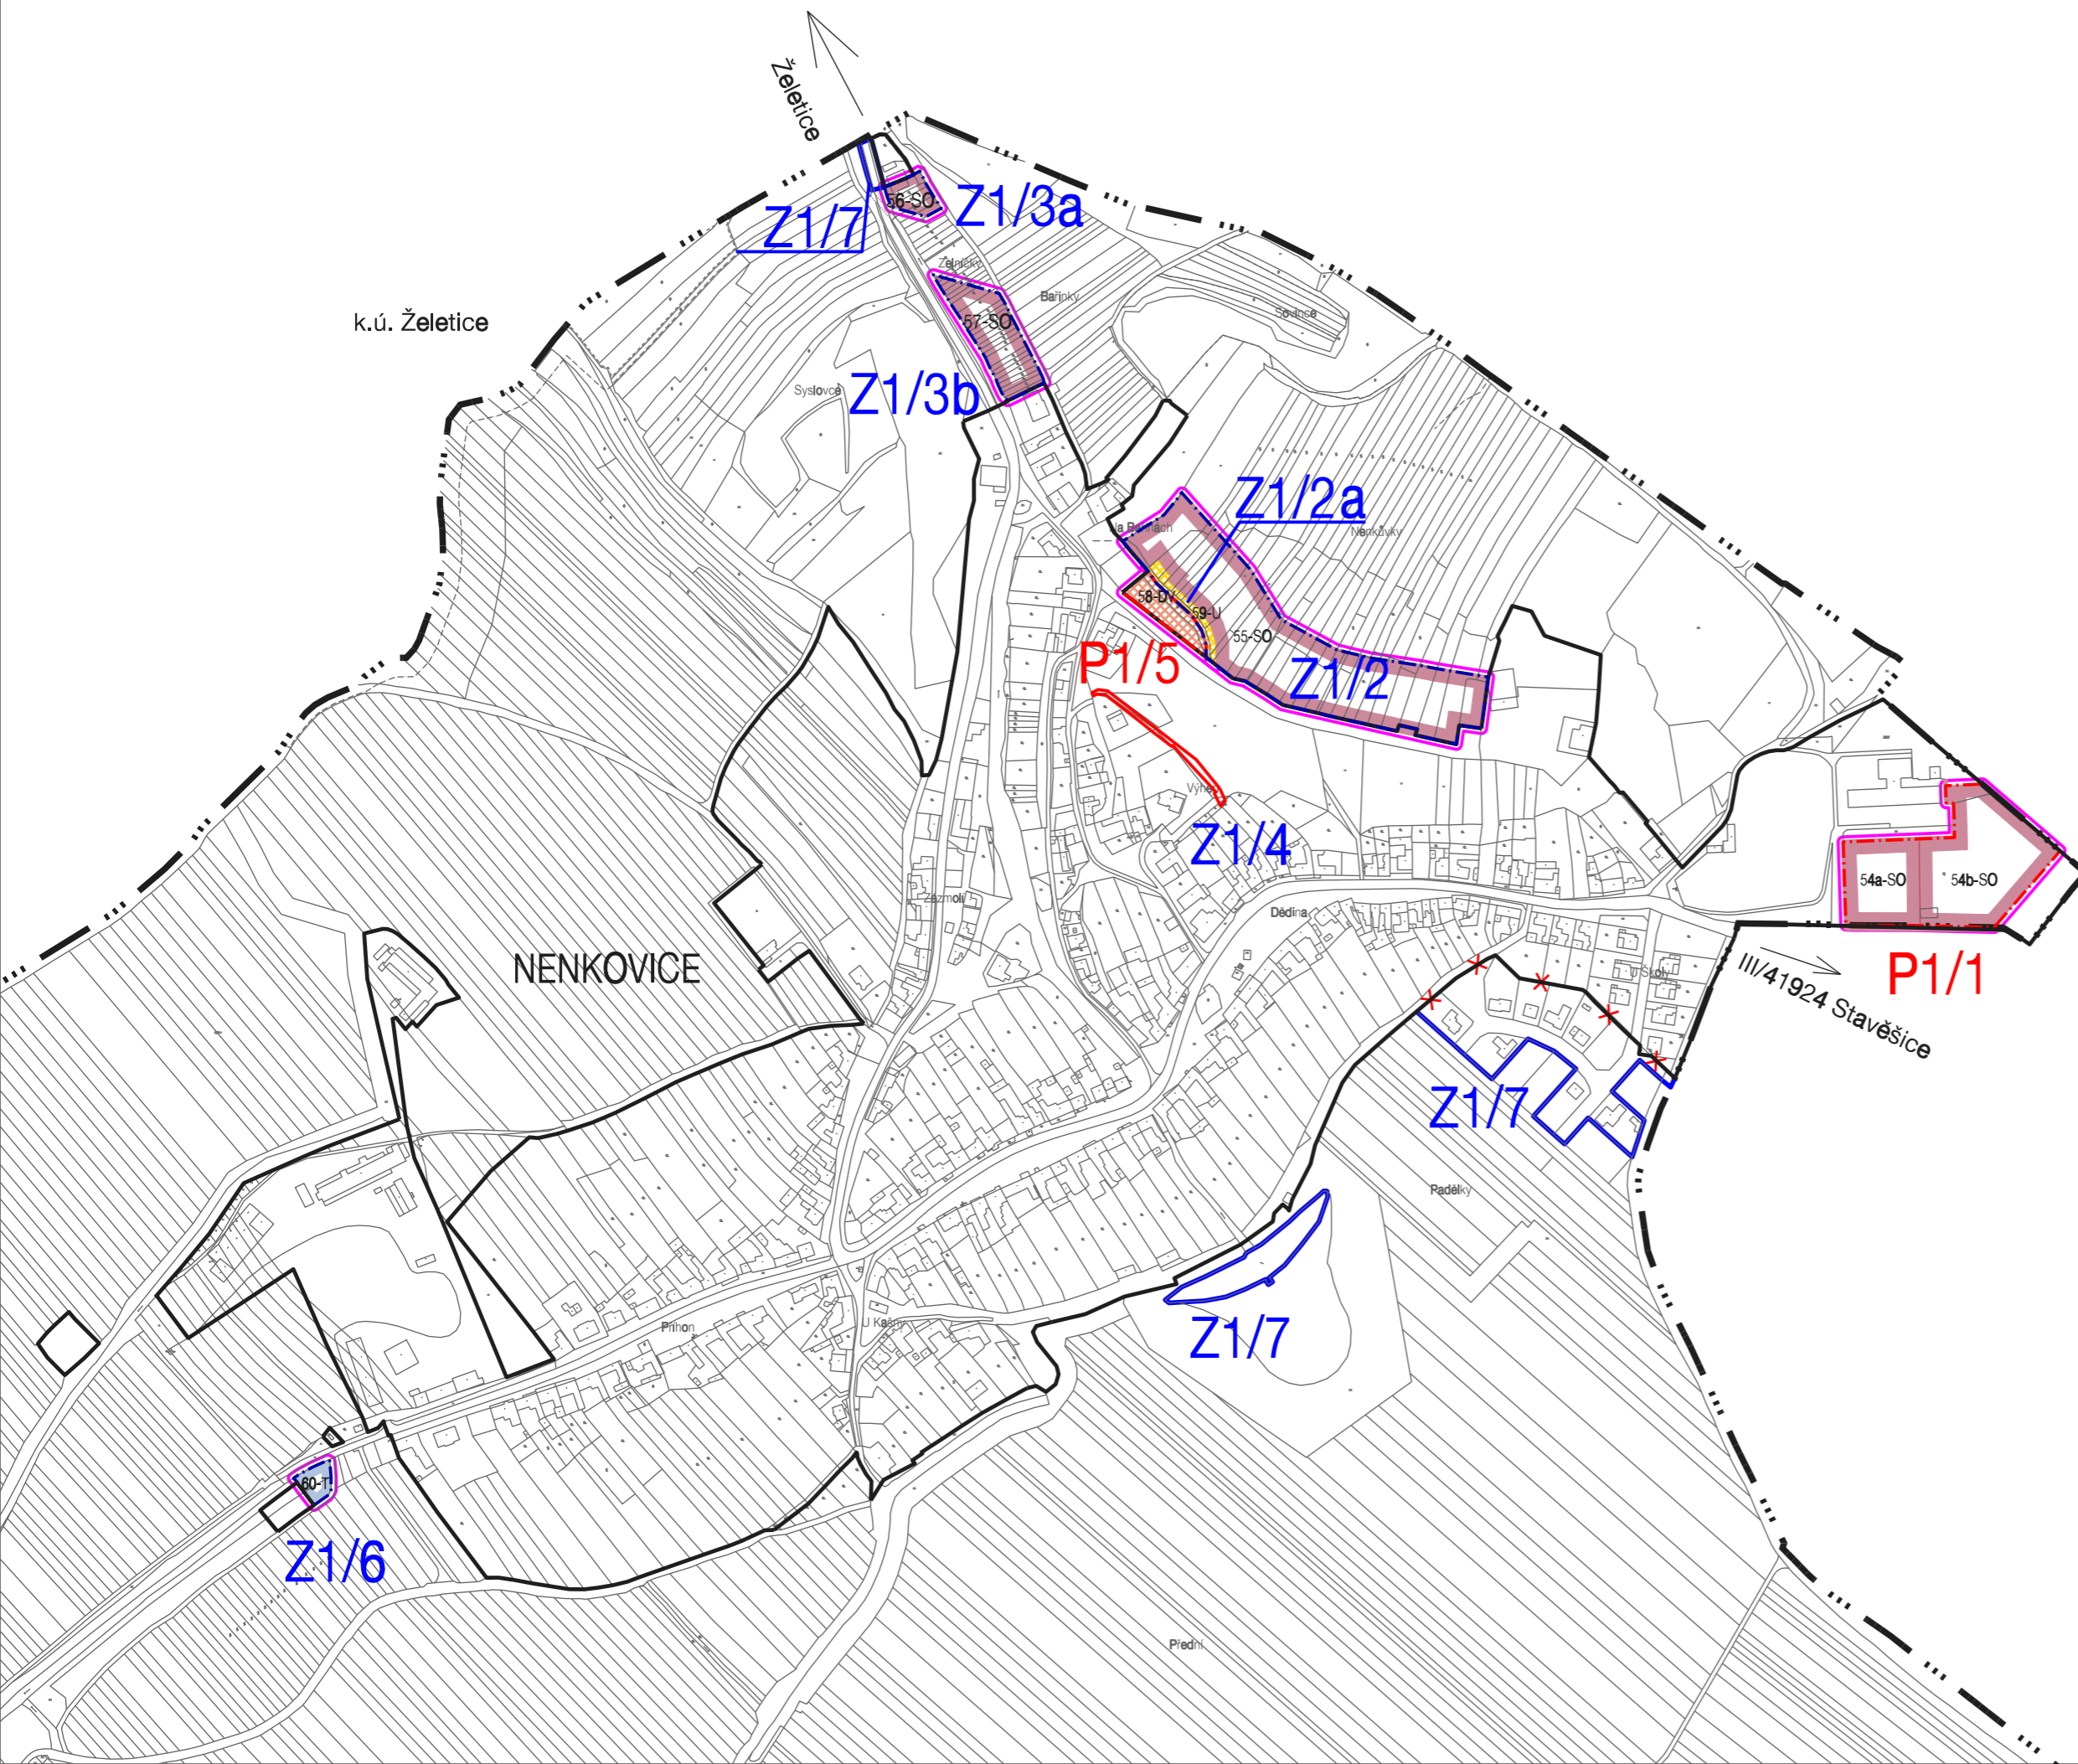

HRANICE, IDENTIFIKACE PLOCH	
	hranice zastavěného území
	hranice zastavěného území rušená změnou č.1
	aktualizace hranice zastavěného území k 28. 2. 2020
	zastavitelné plochy
	plochy přestavby
	hranice řešeného území změny č.1
	zastavitelné plochy, identifikace dílčí změny
	přestavbové plochy, identifikace dílčí změny
URBANISTICKÁ KONCEPCE, KONCEPCE USPOŘADÁNÍ KRAJINY	
	STABILIZOVANÉ PLOCHY
	PLOCHY ZMĚN
	ÚZEMNÍ REZERVY
	hranice ploch s rozdílným způsobem využití
PLOCHY S ROZDÍLNÝM ZPŮSOBEM VYUŽITÍ	
PLOCHY VEŘEJNÝCH PROSTRANSTVÍ - U	
	U
PLOCHY SMÍŠENÉ OBYTNÉ - SO	
	SO
PLOCHY DOPRAVNÍ INFRASTRUKTURY - D	
	DV
	DOPRAVNÍ VYBAVENÍ
PLOCHY TECHNICKÉ INFRASTRUKTURY - T	
	T
	TECHNICKÁ INFRASTRUKTURA
TECHNICKÁ INFRASTRUKTURA	
	STAV
	NÁVRH
	ÚZEMNÍ REZERVA
	RLAPVRO
	území chráněné pro akumulaci povrchových vod
	TEPLO
	koridor pro VTL plynovod nad 40 barů

Jihomoravský kraj Změna č.1 Územního plánu Nenkovice byla spolufinancována Jihomoravským krajem

### HLAVNÍ VÝKRES

ÚZEMNÍ PLÁN NENKOVICE - ZMĚNA Č. 1 - VÝSLEDNÝ NÁVRH		
EVIDENČNÍ ČÍSLO:	219 - 001 - 845	
ZHOTOVITEL:	URBANISTICKÉ STŘEDISKO BRNO, SPOL. S. R. O.	VÝŘEZ A
PROJEKTANTI:	ING. ARCH. E. NAVRÁTIL, ING. P. VESELÝ, MGR. M. NOVOTNÝ, H. BRYCHTOVÁ	
POŘIZOVATEL:	MĚSTSKÝ ÚŘAD KYJOV	2
MĚŘÍTKO:	1:5 000	
DATUM:	ZÁŘÍ 2020	

