


NENKOVICE

ÚZEMNÍ PLÁN - ZMĚNA Č. 1

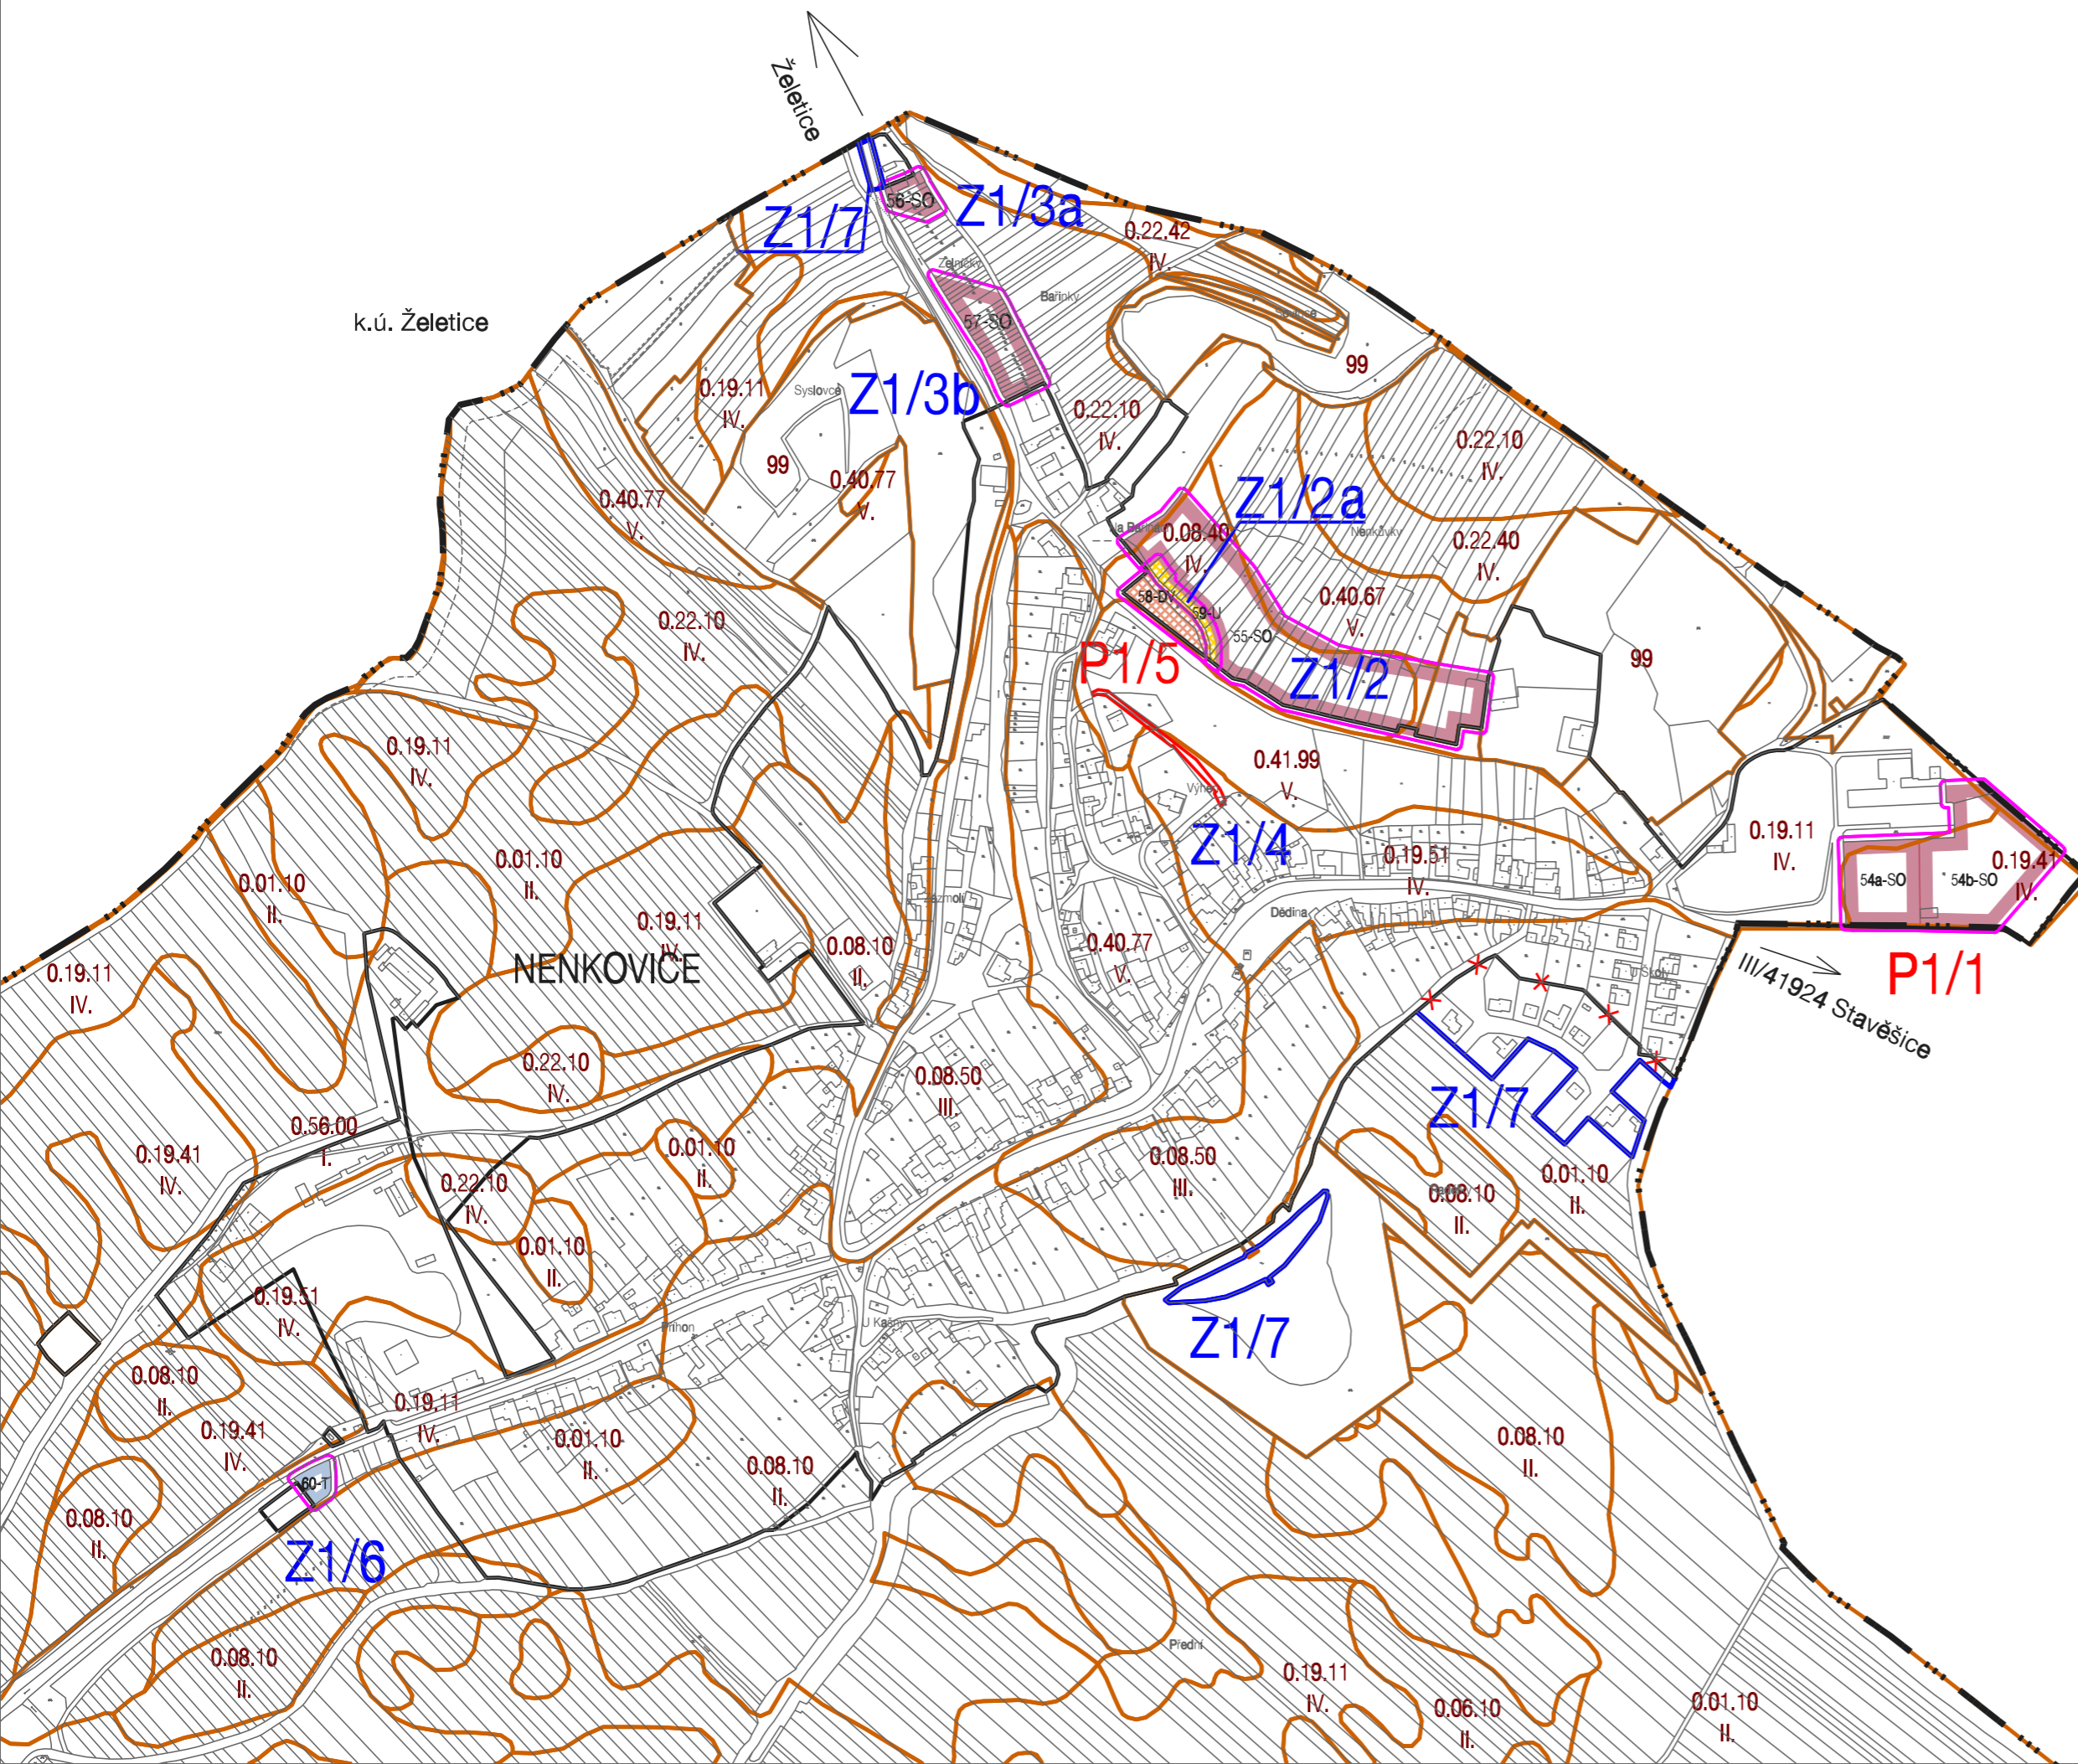

HRANICE, IDENTIFIKACE PLOCH	
	hranice zastavěného území
	hranice zastavěného území rušená změnou č.1
	aktualizace hranice zastavěného území k 28. 2. 2020
	hranice řešeného území změny č.1
Z1/1	zastavitelné plochy, identifikace dílčí změny
P1/1	přestavbové plochy, identifikace dílčí změny
URBANISTICKÁ KONCEPCE, KONCEPCE USPOŘADÁNÍ KRAJINY	
	STABILIZOVANÉ PLOCHY
	PLOCHY ZMĚN
	ÚZEMNÍ REZERVY
	hranice ploch s rozdílným způsobem využití
PLOCHY S ROZDÍLNÝM ZPŮSOBEM VYUŽITÍ	
PLOCHY VEŘEJNÝCH PROSTRANSTVÍ - U	
	U
PLOCHY SMÍŠENÉ OBYTNÉ - SO	
	SO
PLOCHY DOPRAVNÍ INFRASTRUKTURY - D	
	DV
DOPRAVNÍ VYBAVENÍ	
PLOCHY TECHNICKÉ INFRASTRUKTURY - T	
	T
TECHNICKÁ INFRASTRUKTURA	
BPEJ	
	3.29.14 hranice a označení BPEJ
	IV. třída ochrany ZPF

Jihomoravský kraj Změna č.1 Územního plánu Nenkovice byla spolufinancována Jihomoravským krajem

VÝKRES PŘEDPOKLÁDANÝCH ZÁBORŮ PŮDNÍHO FONDU

ÚZEMNÍ PLÁN NENKOVICE - ZMĚNA Č. 1 - VÝSLEDNÝ NÁVRH		
EVIDENČNÍ ČÍSLO:	219 - 001 - 845	
ZHOTOVITEL:	URBANISTICKÉ STŘEDISKO BRNO, SPOL. S. R. O.	VÝŘEZ A
PROJEKTANTI:	ING. ARCH. E. NAVRÁTIL, ING. P. VESELÝ, MGR. M. NOVOTNÝ, H. BRYCHTOVÁ	
POŘIZOVATEL:	MĚSTSKÝ ÚŘAD KYJOV	0/2
MĚŘÍTKO:	1:5 000	
DATUM:	ZÁŘÍ 2020	

